



Nachhaltiges Retaildesign

# Konzept

## Arbeit mit Bestand

Spiel mit bestehender Tragstruktur (Stützen, Unterzüge usw.): Ergänzen zu einer Art Rahmen, der den Raum in verschiedene Bereiche gliedert und die Verkaufsware in den Fokus rückt

Nutzung bestehender Raumnischen:  
Waren an den Wände ermöglichen maximale Bewegungsfreiheit und Offenheit in der Fläche


## Raumgliederung

Fassen aller dienenden Funktionen (Kasse, Kellerzugang, Umkleiden etc) in einen kompakten untergeordneten Bereich -> Fokus: Verkaufsflächen

Durchgehende Aneinanderreihung gerahmter Raumbereiche von der Straße bis hin zum Innenhof ermöglicht die Anbindung des Hofes an den Verkaufsraum, schafft spannende Einblicke von der Straße aus und maximiert den Eintrag von natürlichem Licht



Innenraumperspektive

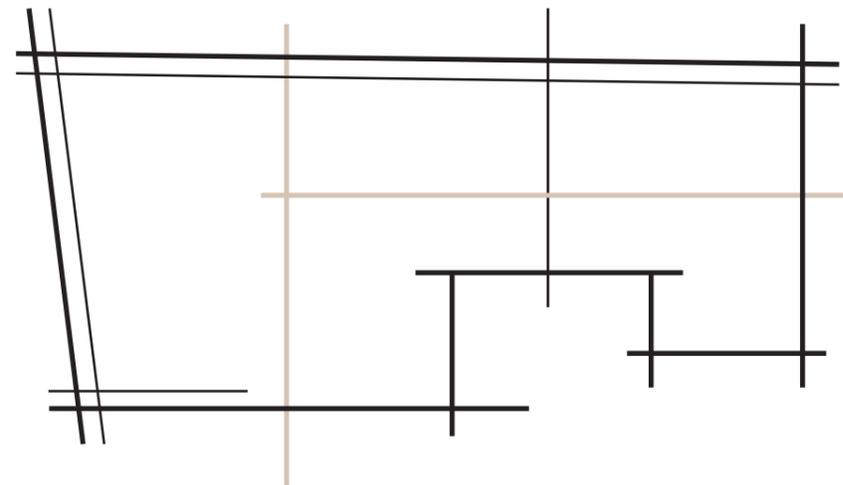


Schemazeichnung



Arbeit im Modell

Verkaufsflächen

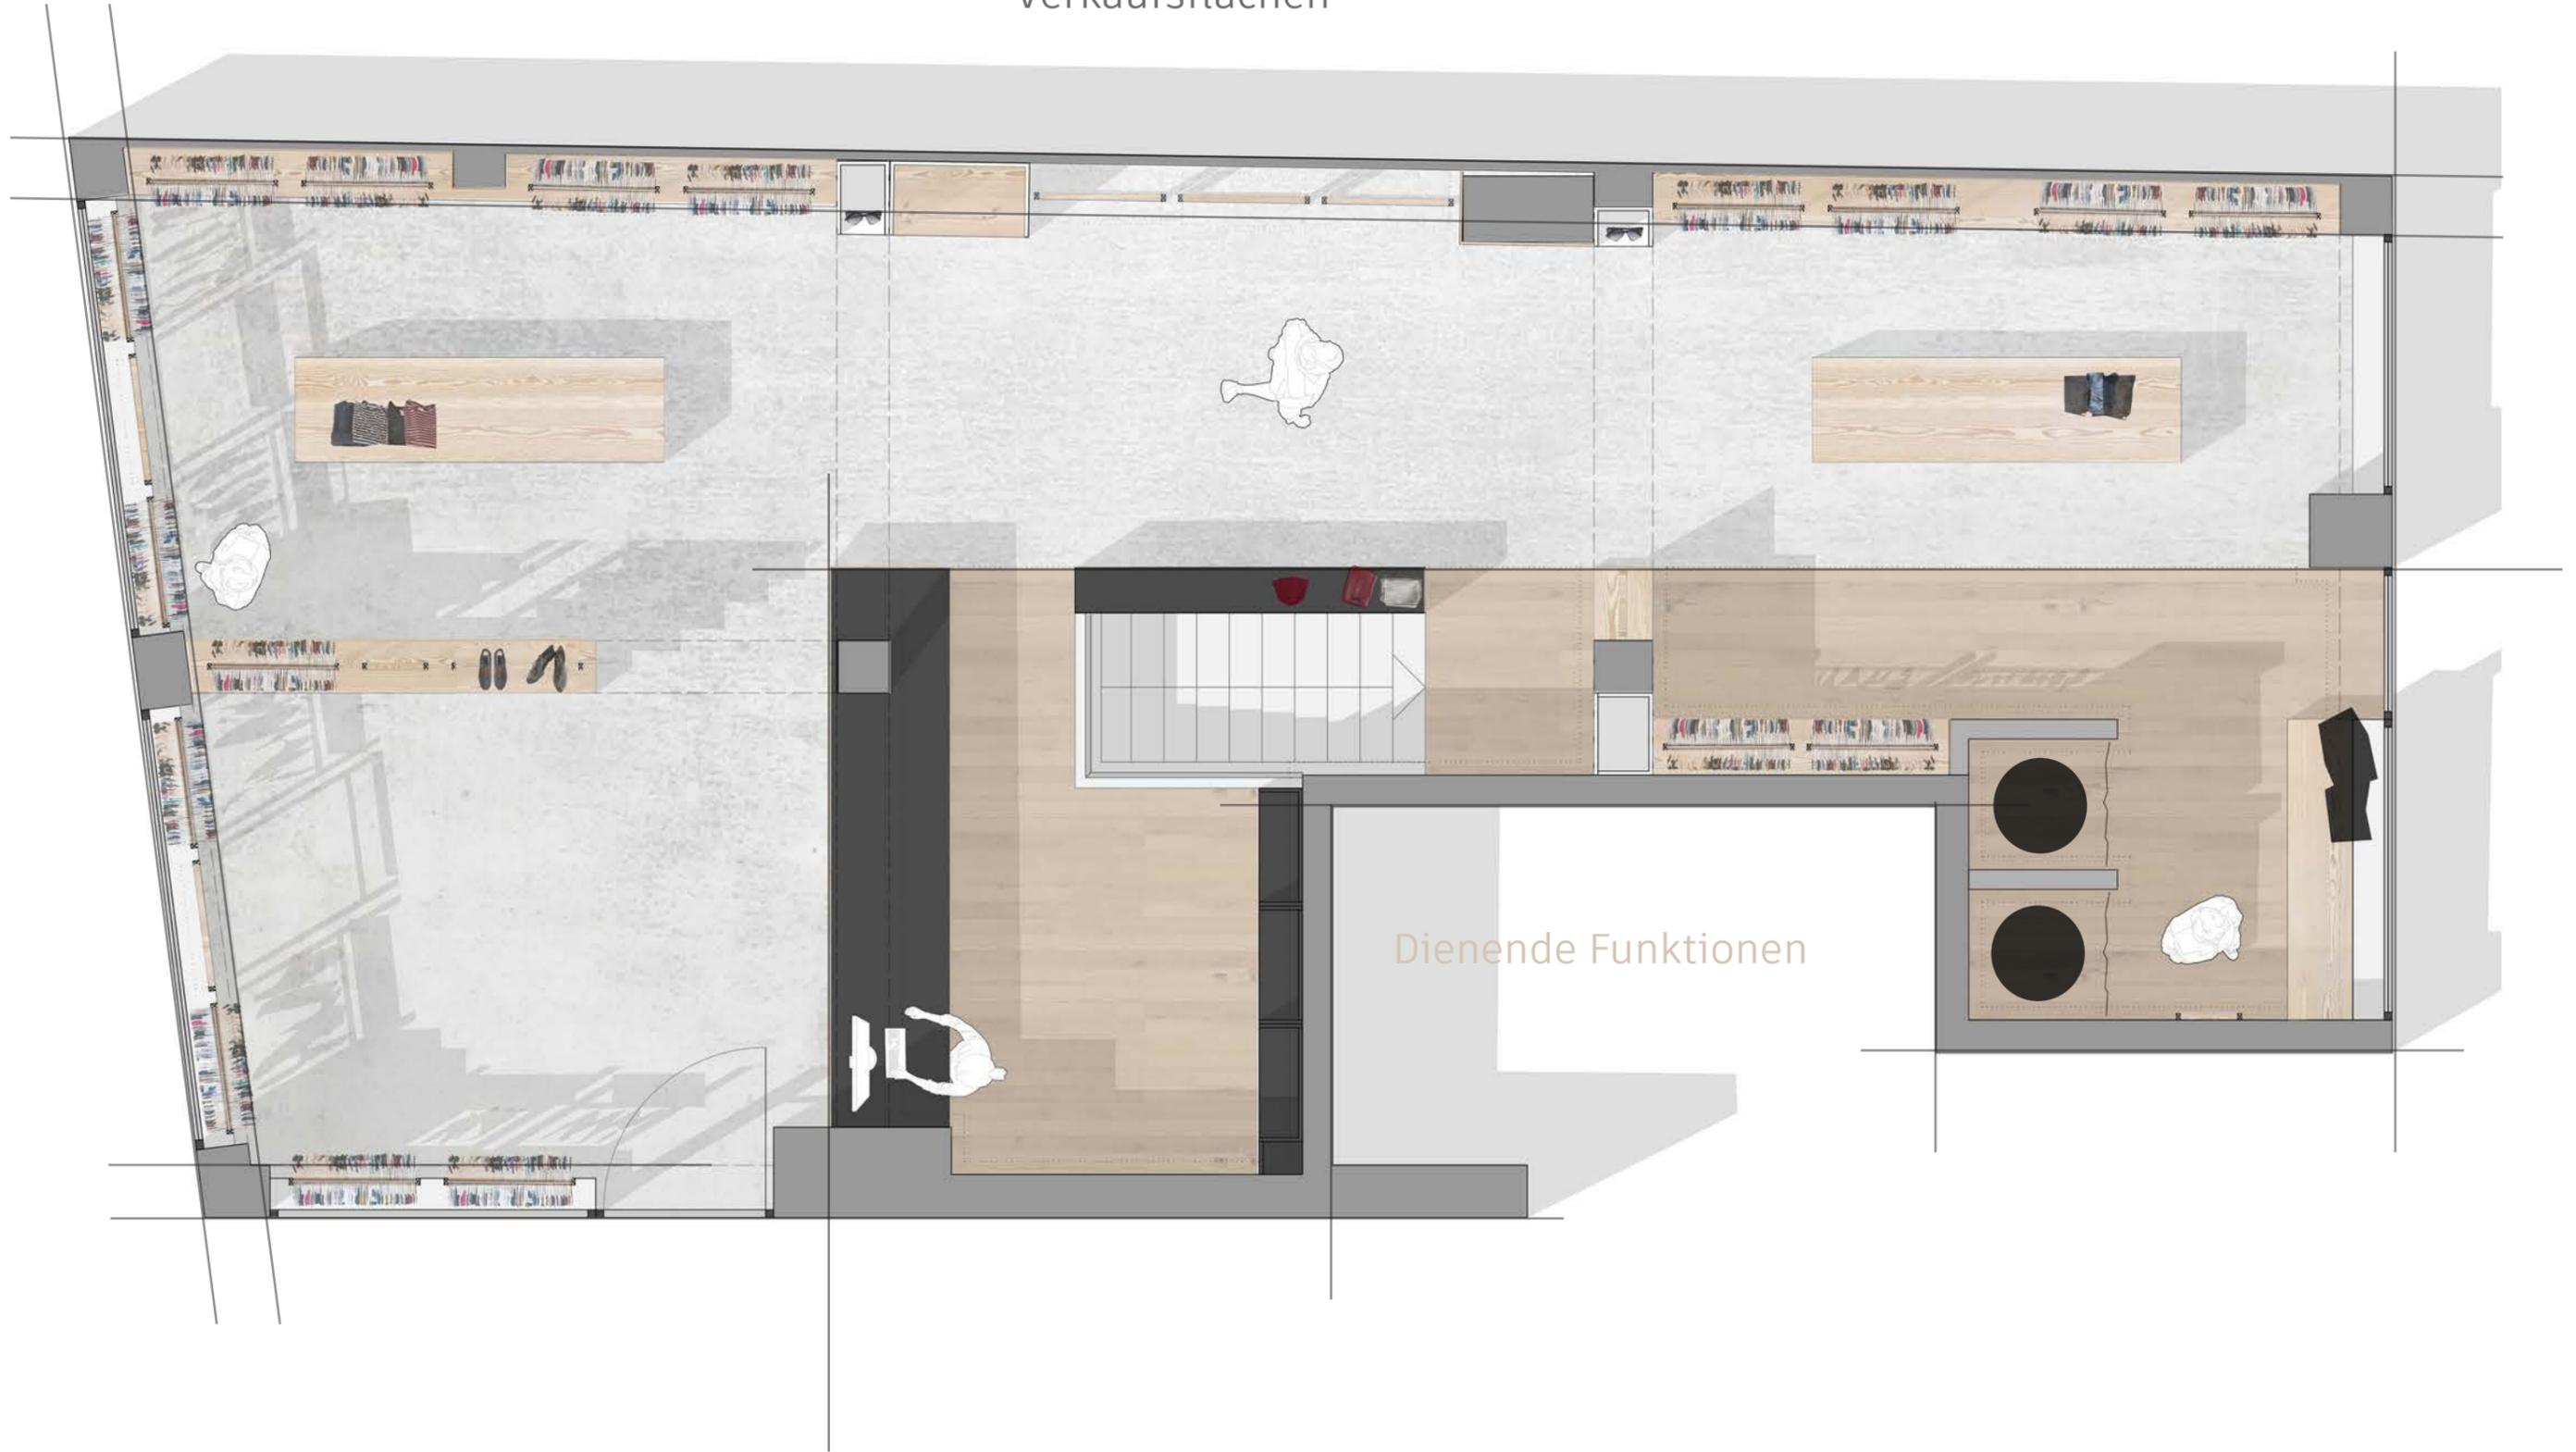

Grundriss

M 1:50



# Flexible Möblierung

## Podest und Unterzug (A)

- verbirgt Installationen wie Spots und Lüftung
- kann als Auslage dienen (zB für Schuhe)
- bildet Rahmen

## Regalrahmen (B)


- drei Varianten (versch. Höhen und Breiten)
- mit verschiedenen Einschubhöhen für Einsätze

## Regaleinsätze (C)

- Lochbleche zum Aufhängen von Dingen (C1)
- Regalbretter zum Auflegen (C2)
- Stangen zum Aufhängen in 2 Höhen (C3)

## Verkaufstische aus flexiblem Regalsystem (D)

Aufbau den individuellen Ansprüchen entsprechend

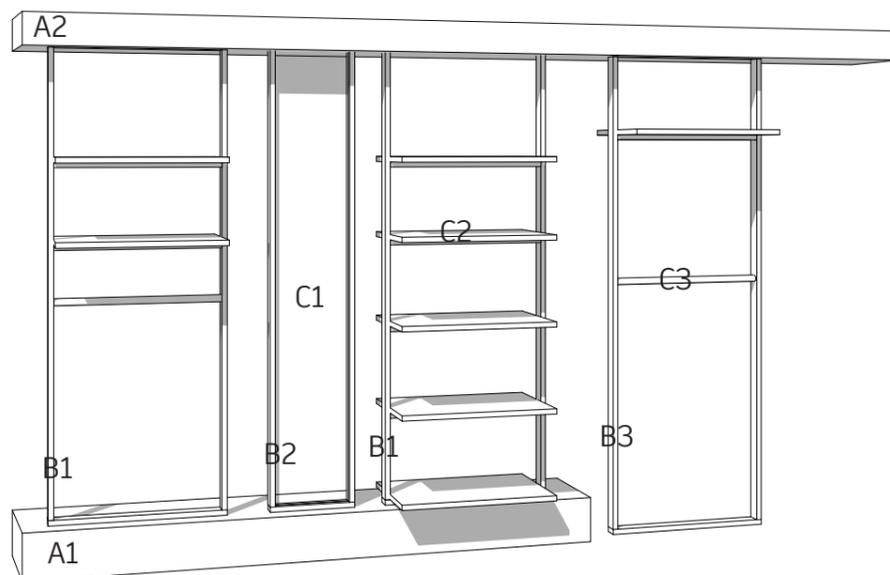


Detail Regalsystem




Bsp Funktion Einsatz C1


# Nachhaltigkeit

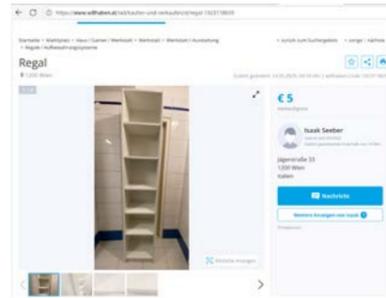

willhaben.at

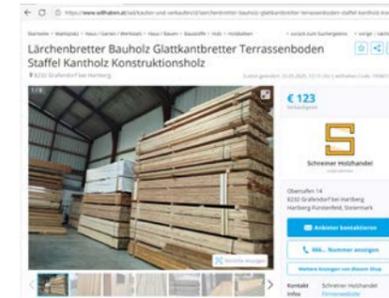


willhaben.at

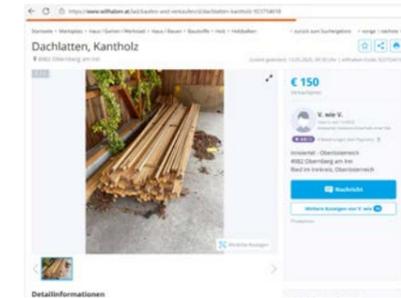



willhaben.at



willhaben.at

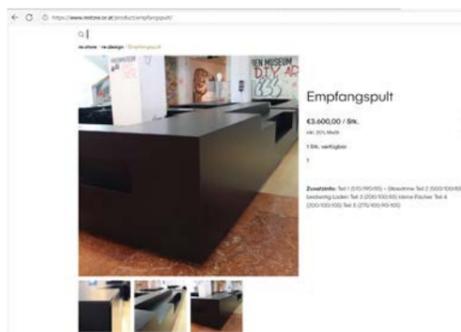

materialnomaden

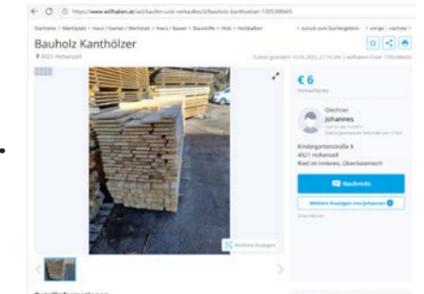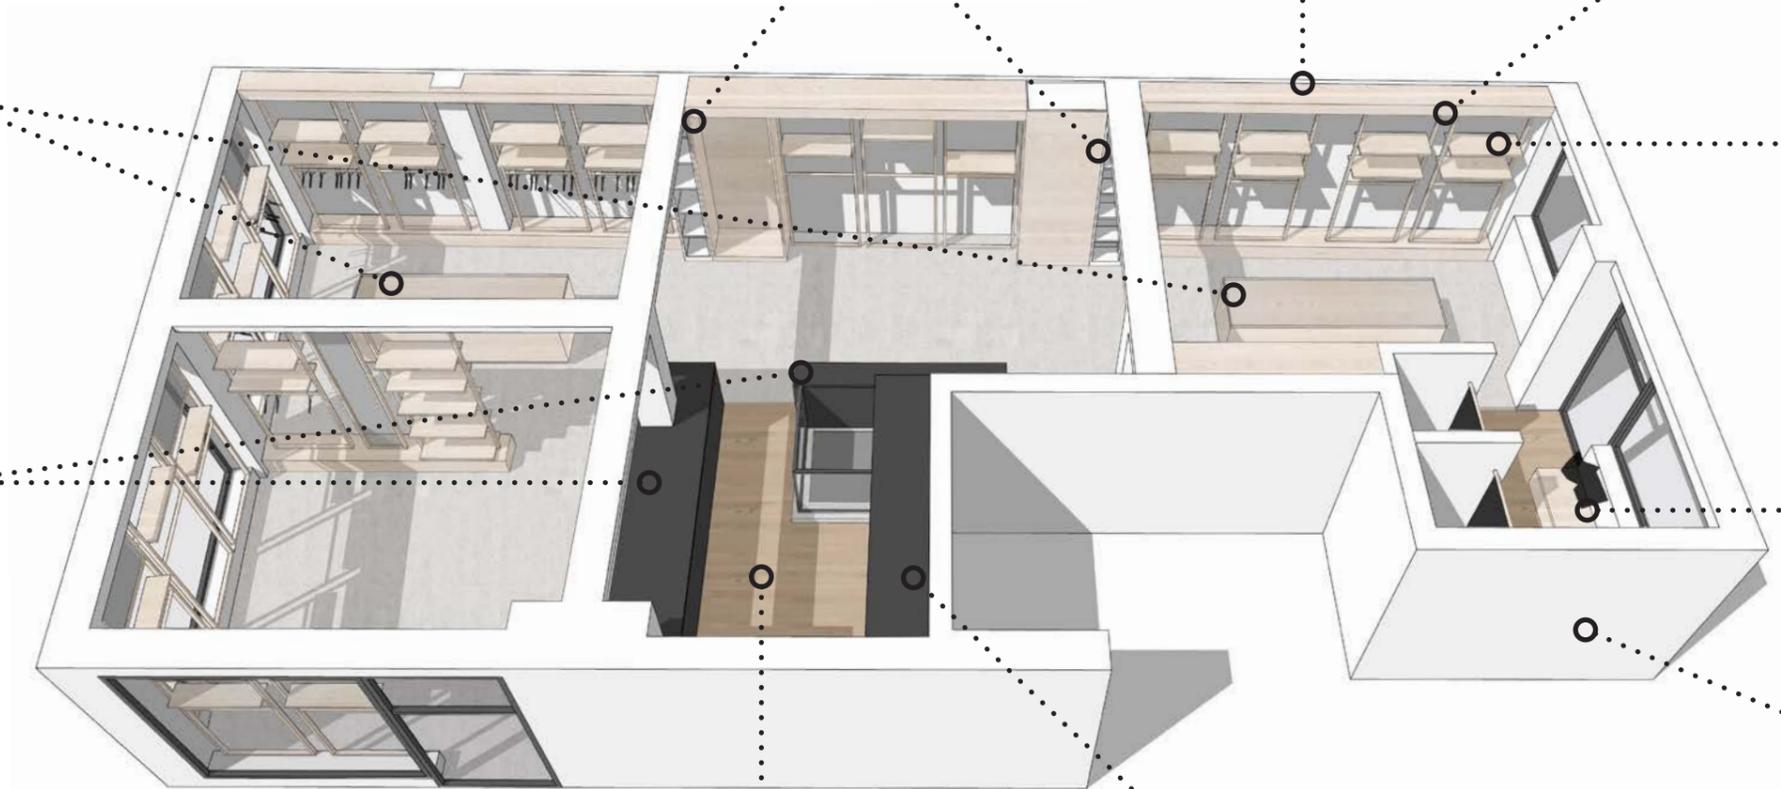


willhaben.at

GESAMT (Stand 24.4.2025)				
Pos	Bild	Beschreibung	Verfügbare Menge	Preis in €
TGA-HCB-022		Holzbank mit Metallgestell	1Stk.	€34


BauKarussell

TGA-HCB-022		Wendeltür m. Holzrahmen 85 x 62 cm	1Stk.	€5
TGA-SON-009		Technik-Fachstellenschieber		

BauKarussell

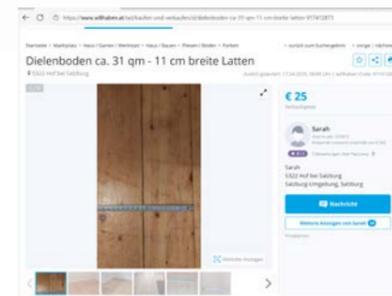

willhaben.at

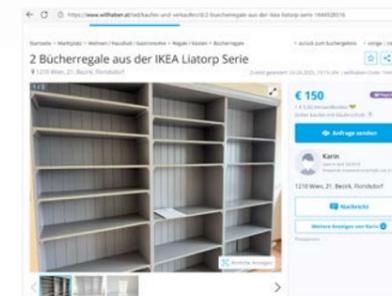

willhaben.at

Gesamtperspektive mit wiederverwendeten Bestandteilen

# Materialität



Schwarze Details  
optische Verbindung von Haupt- und Nebenflächen

Rahmenkonstruktion  
aus Bauholz und Sperrholz rahmt die Warenauslage

Farbliche Akzente  
durch Verkaufsware als Fokuspunkt

Bestandsbauteile  
weiß gestrichen als neutrale Leinwand für Waren

Schwarz gestalteter Kassenbereich  
als Referenz zum Logo und zur einfachen Orientierung

Bodenbeläge  
gliedern den Raum in Haupt- und Nebenflächen



Materialcollage